


ホール断面図

舞台間口：17.0m(9間2尺)
 舞台奥行き：13.7m(7間3尺)
 (舞台前より Horizont 幕)
 プロセニウムアーチの高さ：7.2m
 舞台床面よりスノコの高さ：17.8m

客席数：(固定) 668 席
 (補助) 63 席
 (身障) 6 席

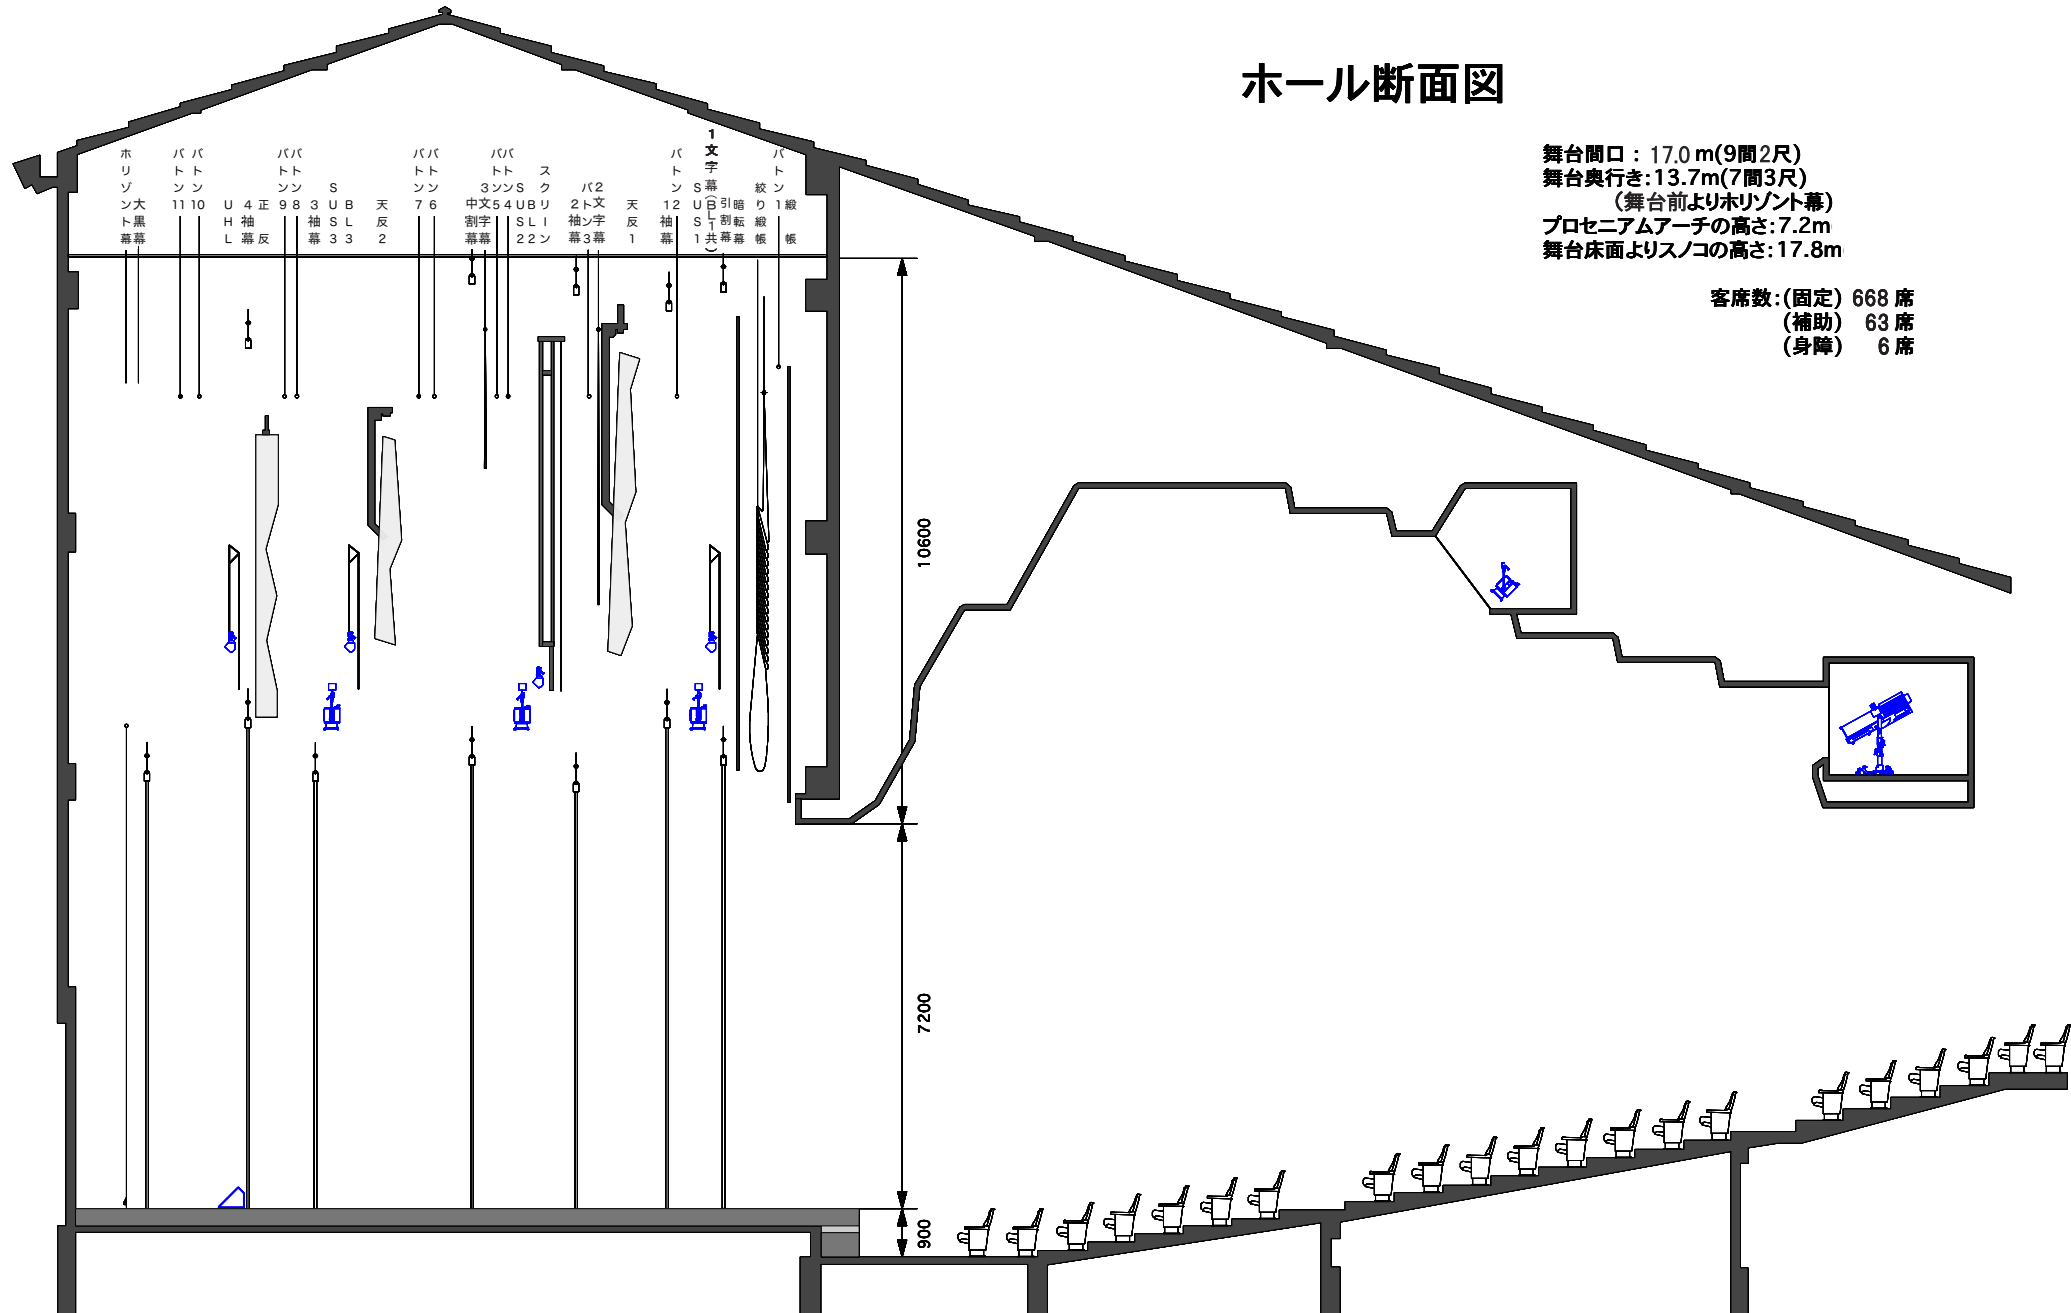

DATE	PROJECT	TITLE	PLACE	DRAWING	LAST UP DATE	SCALE	SIZE	DESIGN	DRAW	NO
		断面図	草津クリアホール			1/100	A3			1/1