


草津クレアホール舞台平面図

1/100

舞台間口 17m 9間3尺

奥行(緞帳からローホリまで) 10.6m 5間8尺 (框～緞帳 1.4m)

プロセシム高さ 7.2m 23.7尺

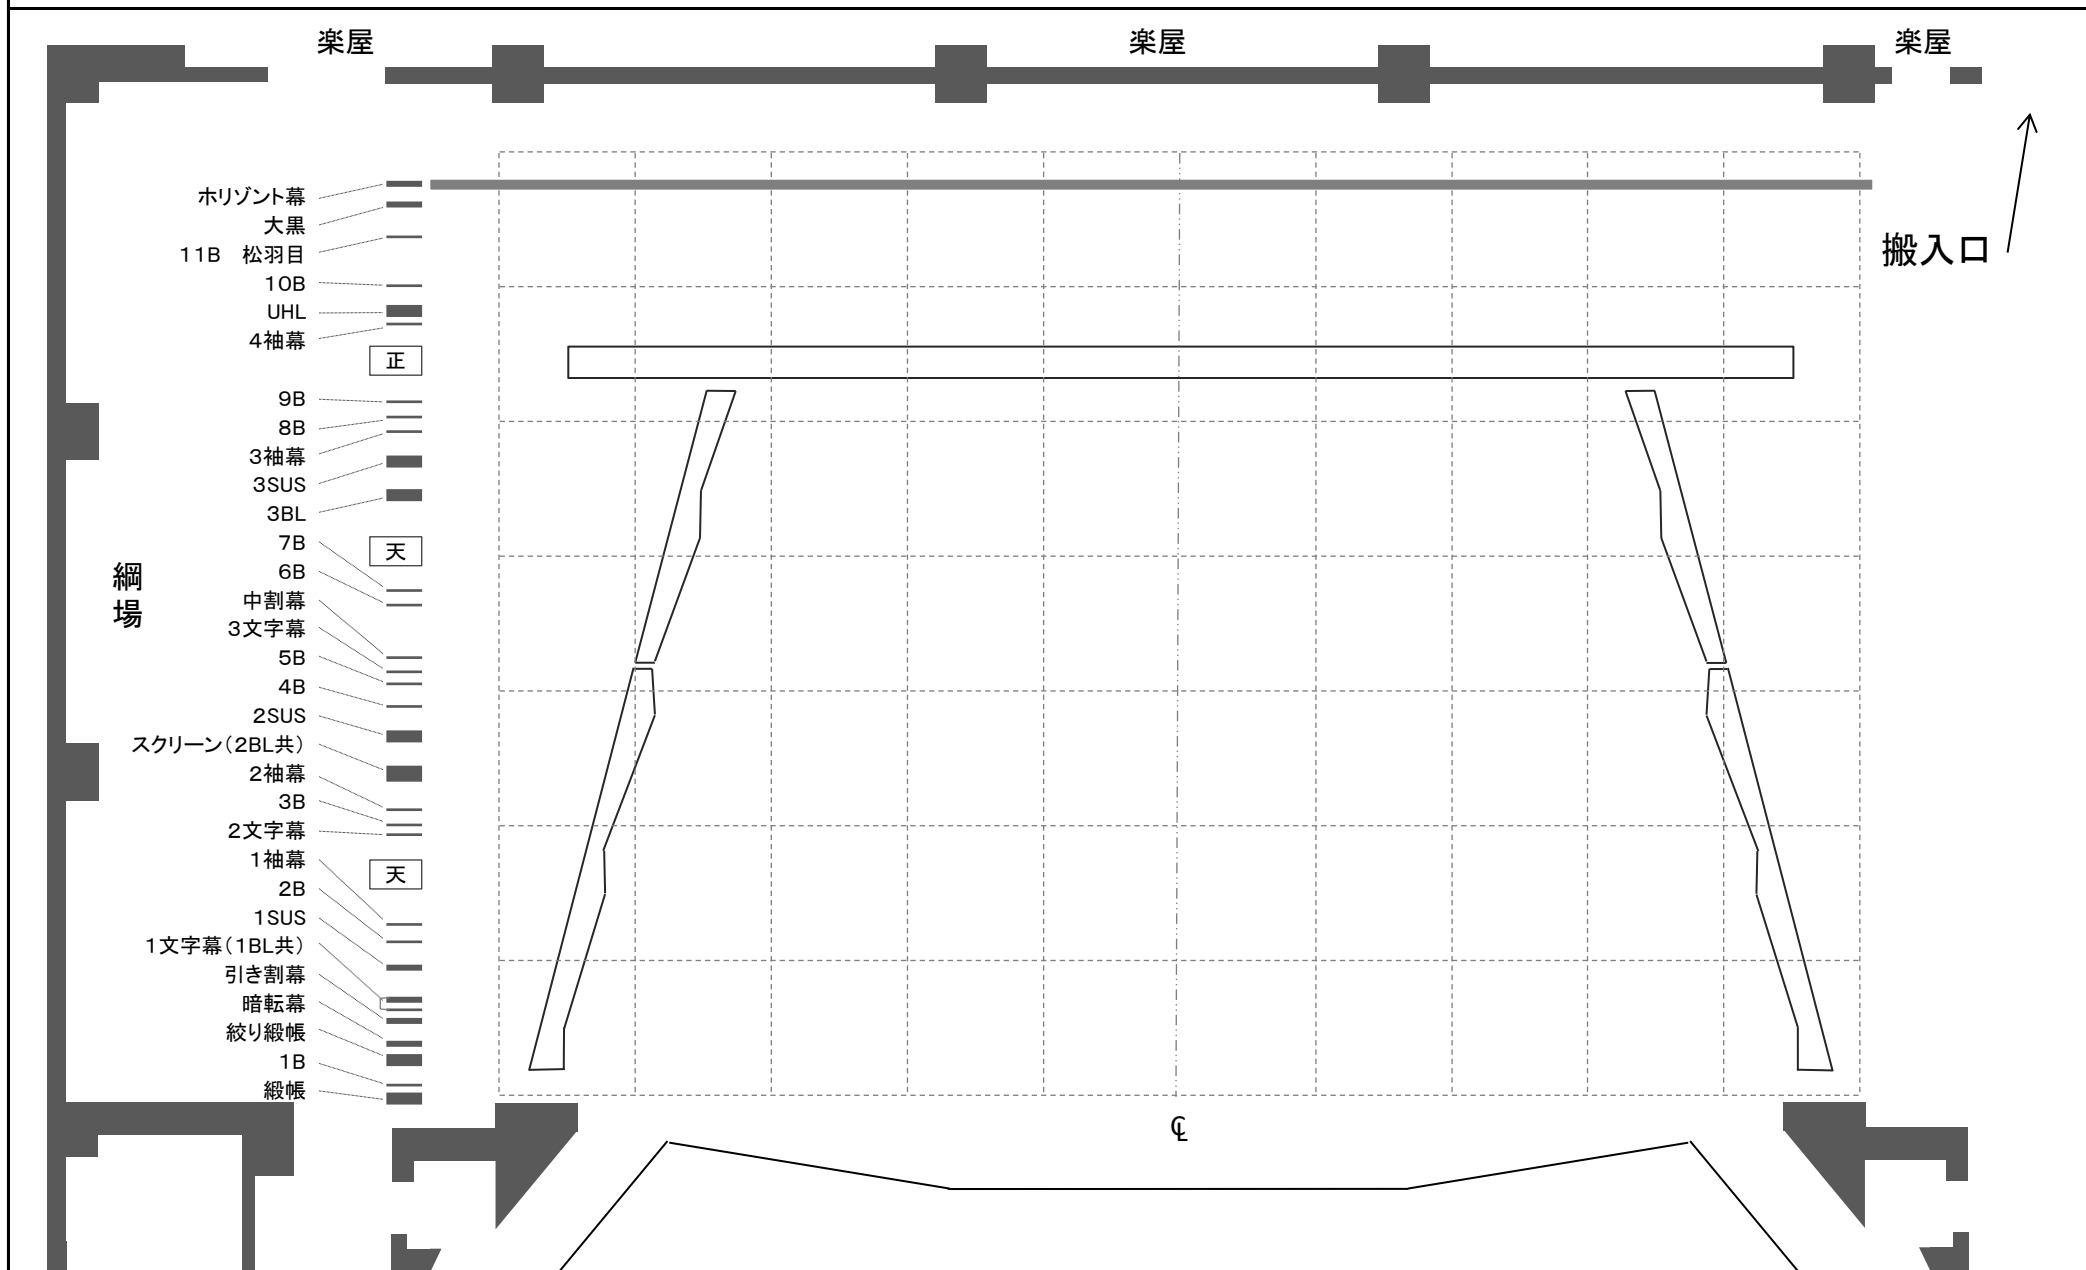

DATE	TITLE					草津市立 草津クレアホール
	反響板					TEL 077-564-5815
						FAX 077-564-5851