


草津クリアホール舞台平面図

1/100

舞台間口 17m 9間3尺

奥行(緞帳からローホリまで) 10.6m 5間8尺 (框~緞帳 1.4m)

プロセシウム高さ 7.2m 23.7尺

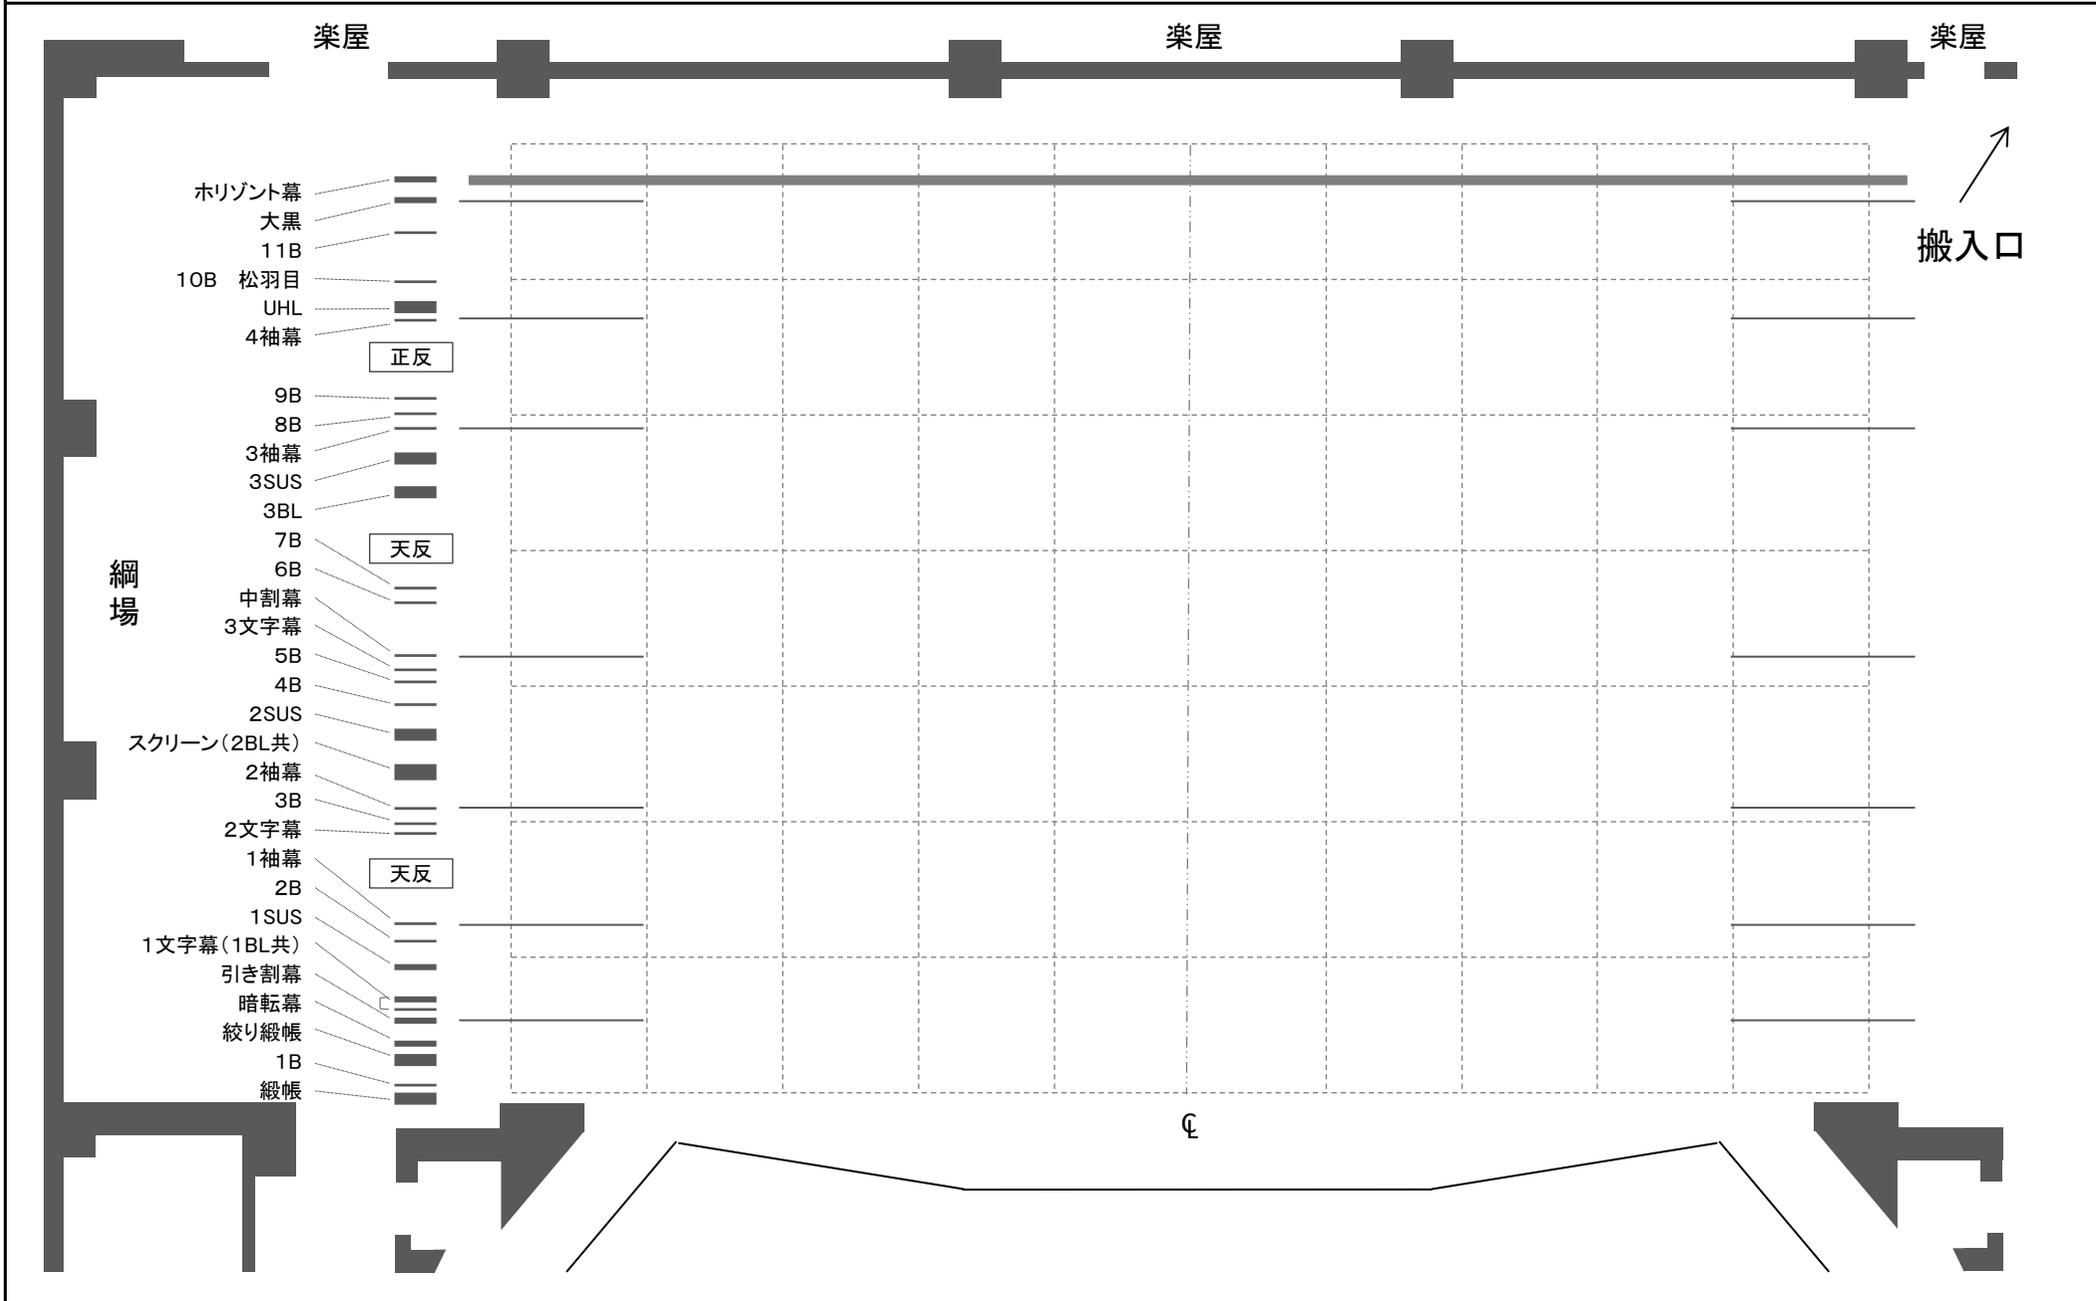

DATE

TITLE
水平幕
袖8間

草津市立 草津クリアホール
TEL 077-564-5815
FAX 077-564-5851